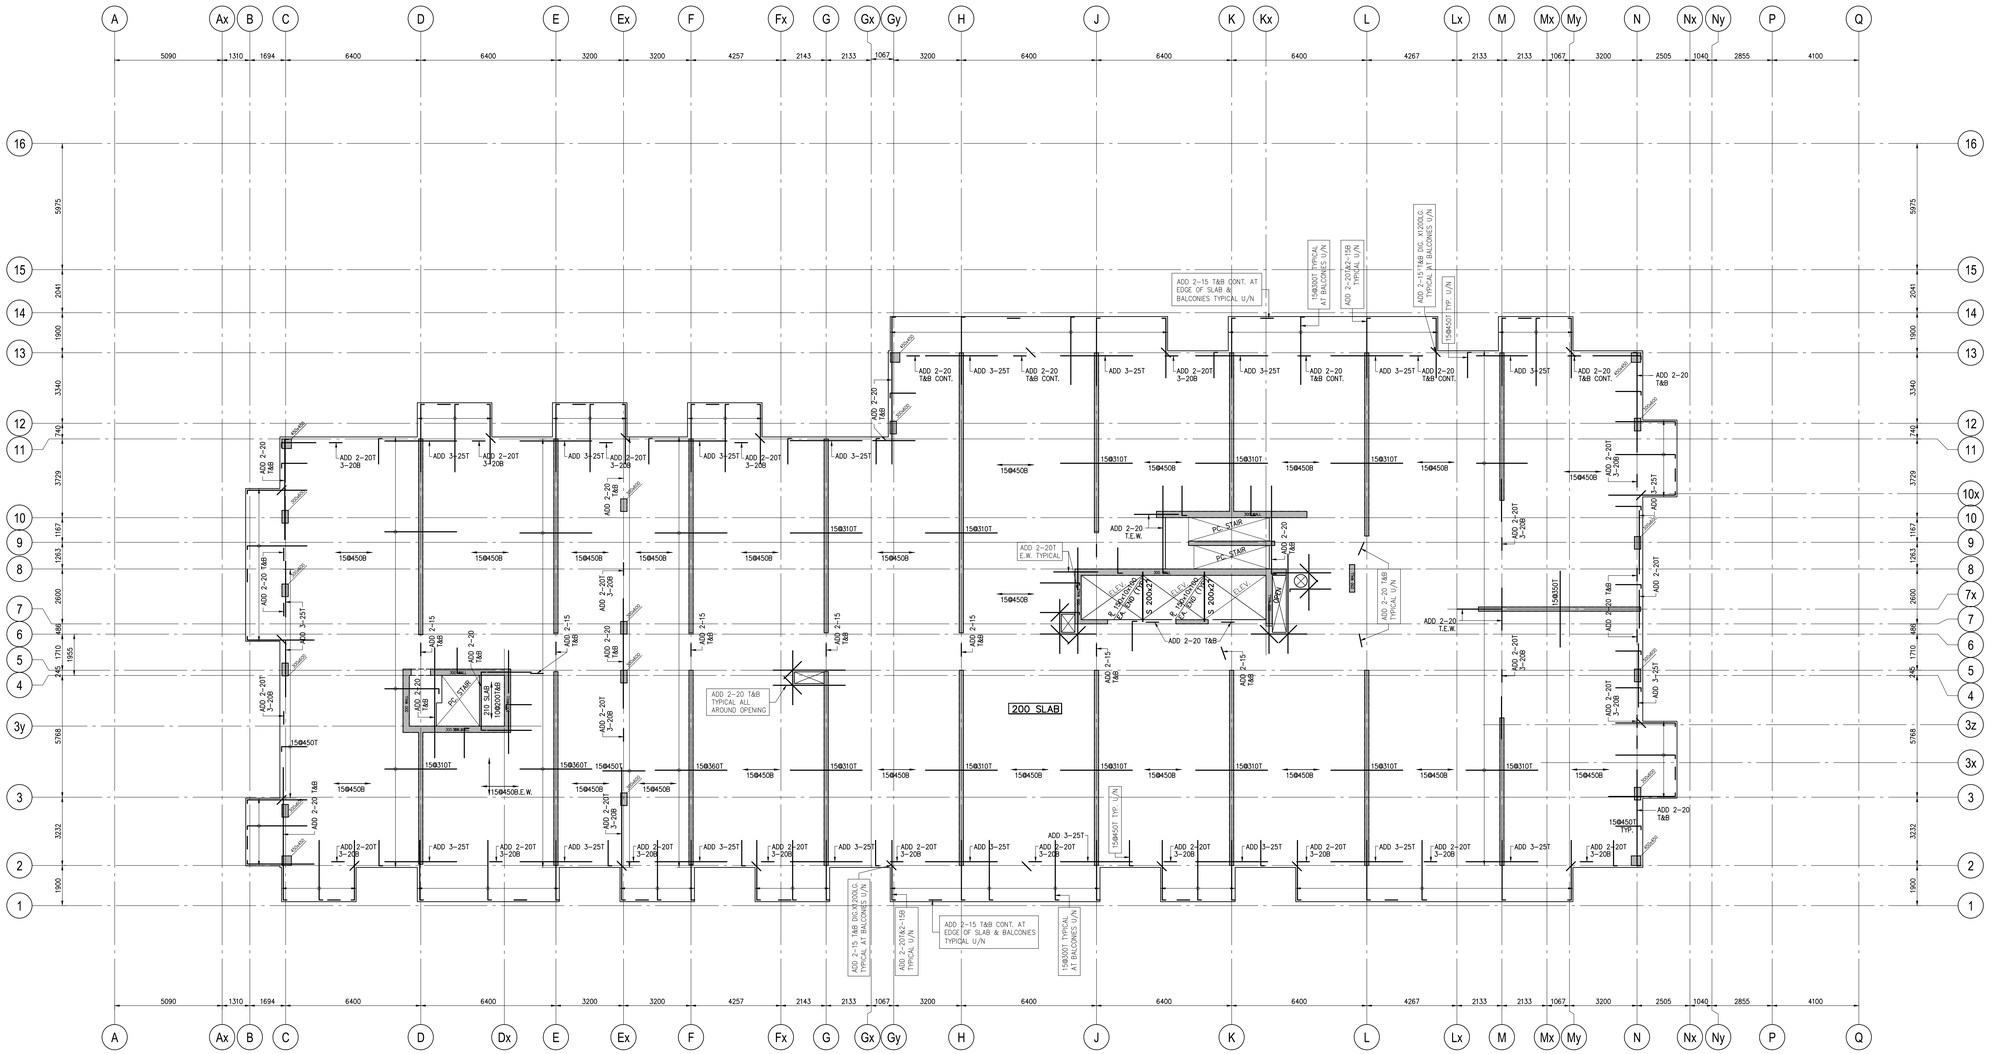
200 SLAB
210 SLAB
ADD 2-15 T&B CONT. AT EDGE OF SLAB & BALCONIES TYPICAL U/N
ADD 2-20 T&B TYPICAL ALL AROUND OPENING
ADD 2-20T E.W. TYPICAL
ADD 2-20 T&B TYPICAL U/N
ADD 2-20 T&B CONT.
ADD 3-25T
ADD 2-20T 3-20B
ADD 2-15 T&B
ADD 2-20 T&B
15Ø450B
15Ø310T
15Ø450T
15Ø360T
15Ø450B E.W.
PC STAIR
ELEV.
S 200x27
R 150x200 EA 200 TYP.
ADD 2-20 T.E.W.
ADD 2-20 T&B
ADD 2-20 T&B CONT.
ADD 2-20 T&B
ADD 2-20 T&B
ADD 2-20 T&B