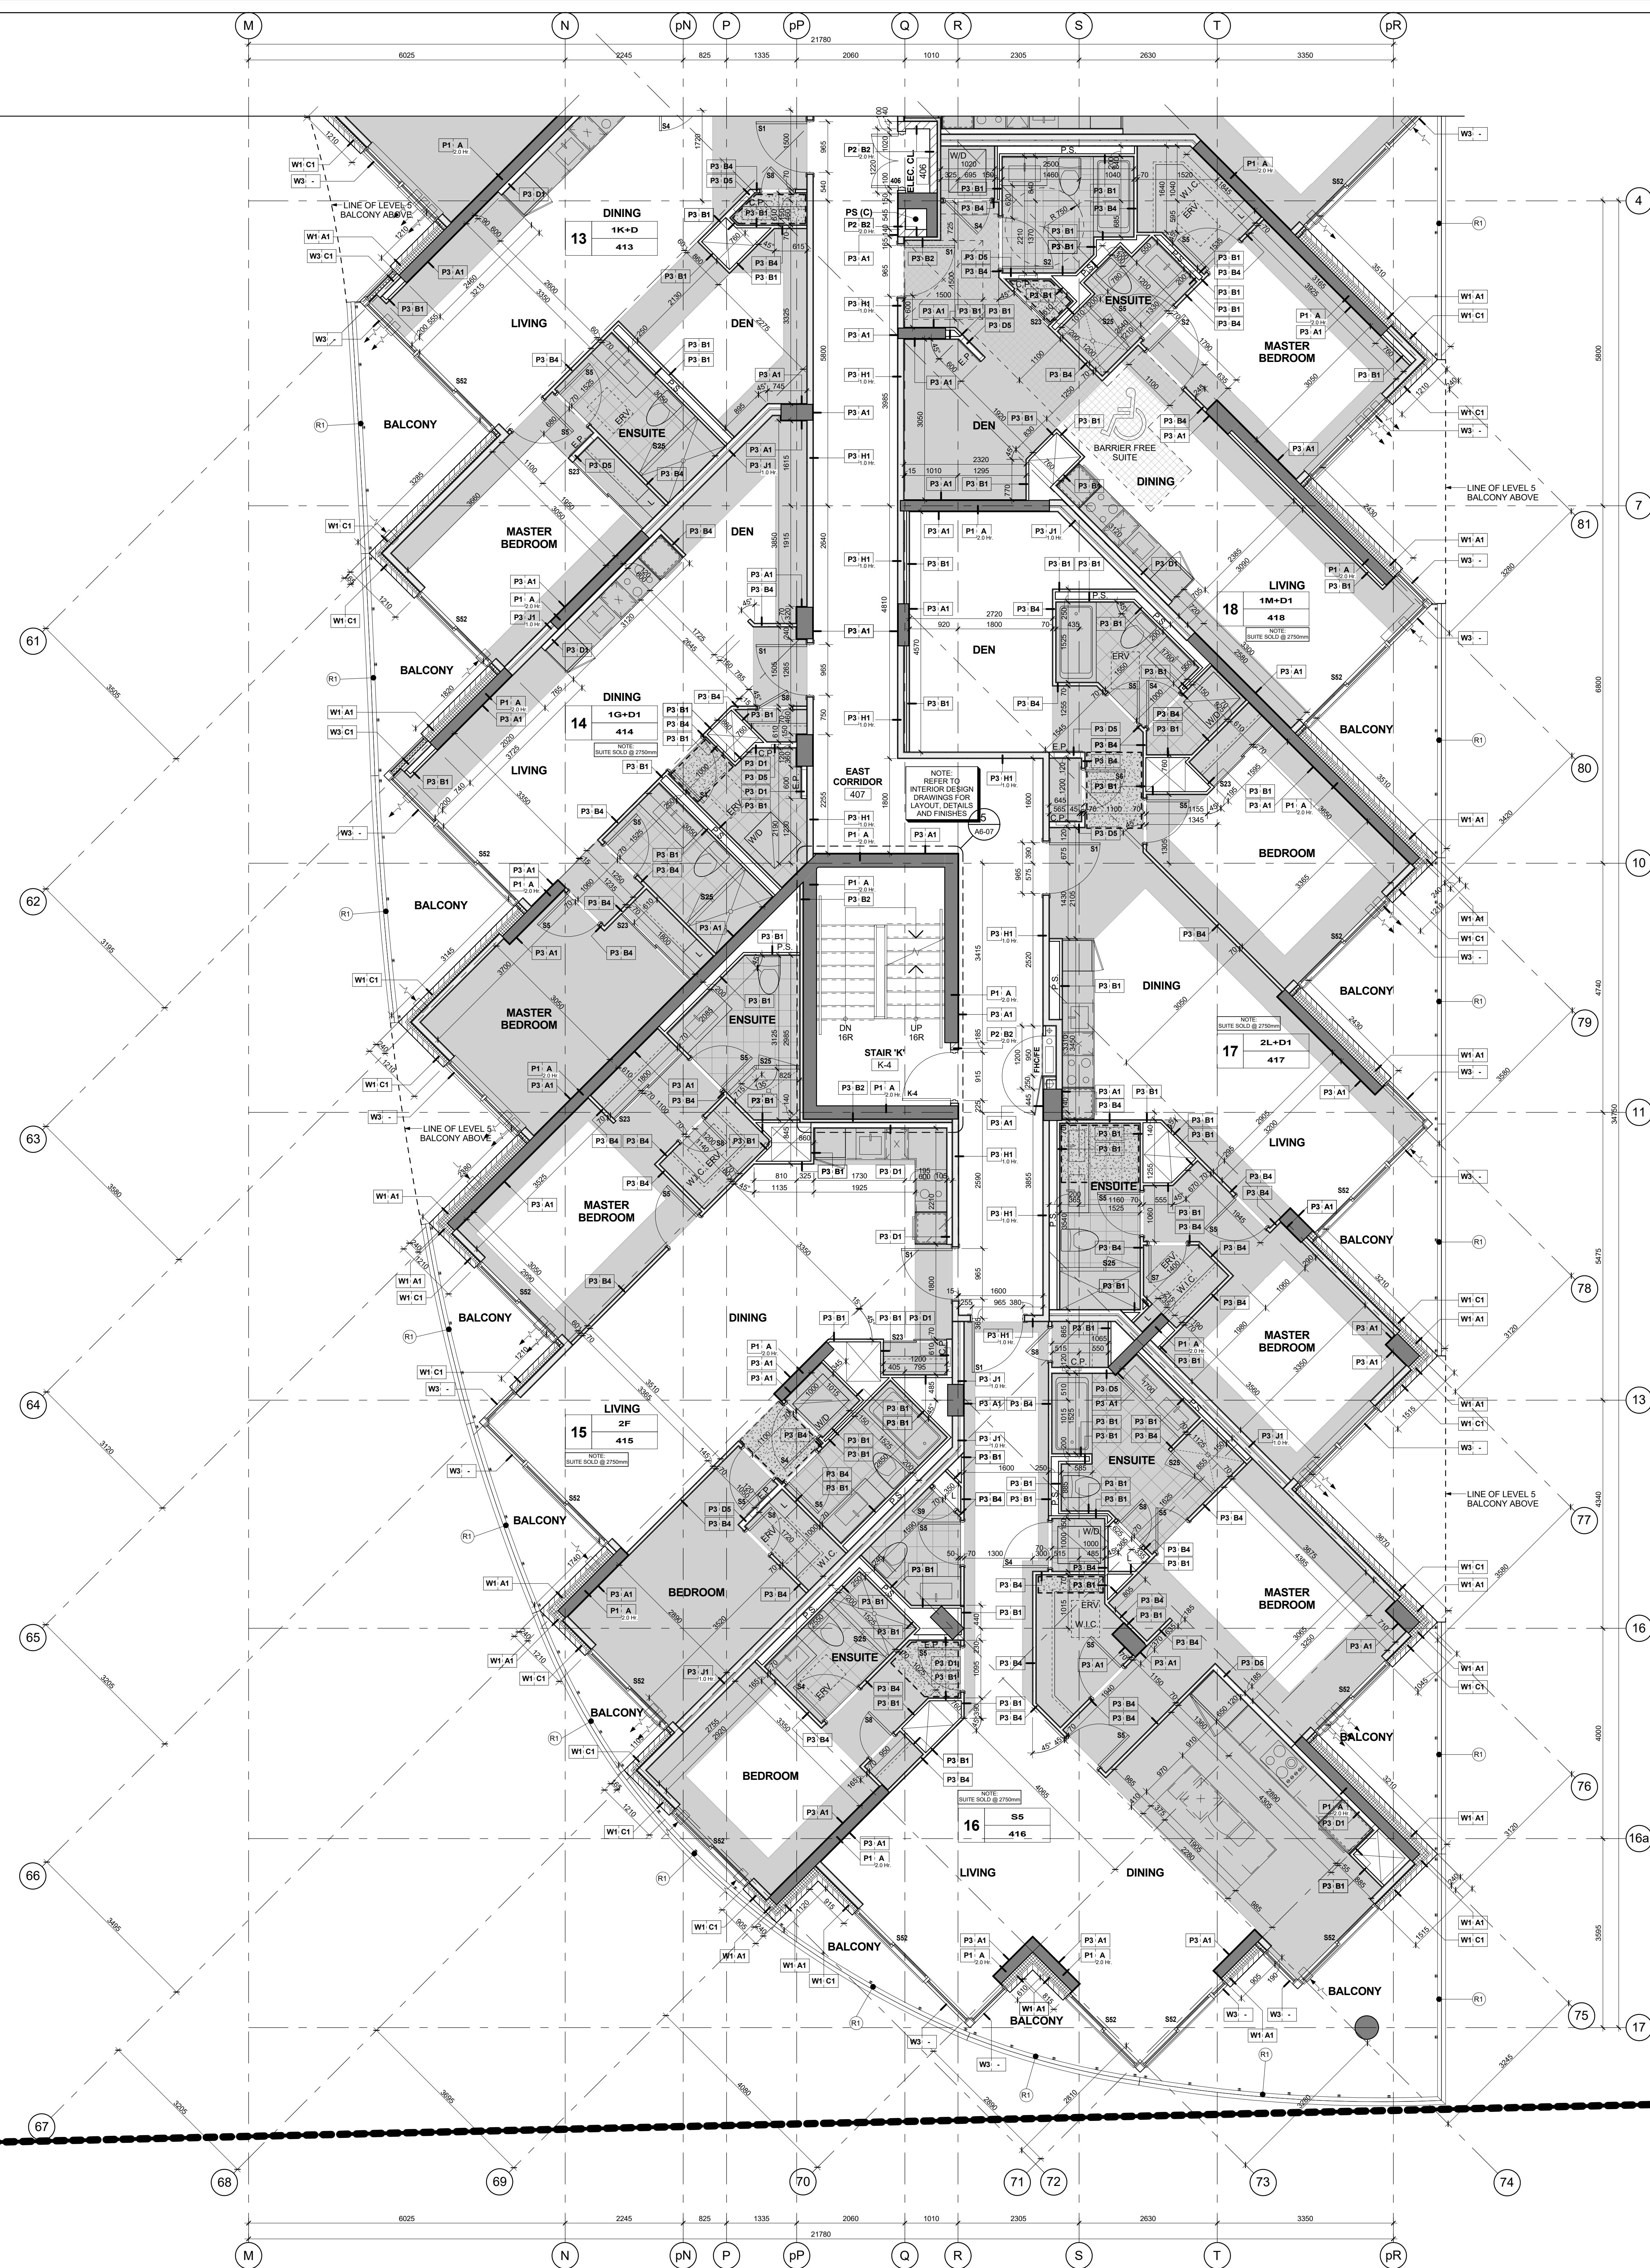


GENERAL NOTES LEGEND

C.B. CATCH BASIN

- _____

1	2	
---	---	---	---	---	---	---	---	---	----	----	-----	-----	


AT ALL RESIDENTIAL UNITS. SEE MECHANICAL DRAWINGS FOR COVERING OF HVAC DUCTS, DROP CEILINGS AND PIPING AS REQUIRED FOR INSTALLATION AND ENCLOSURE OF MECHANICAL AND ELECTRICAL SERVICES.

- _____

Scale: 1 : 50

A3-11